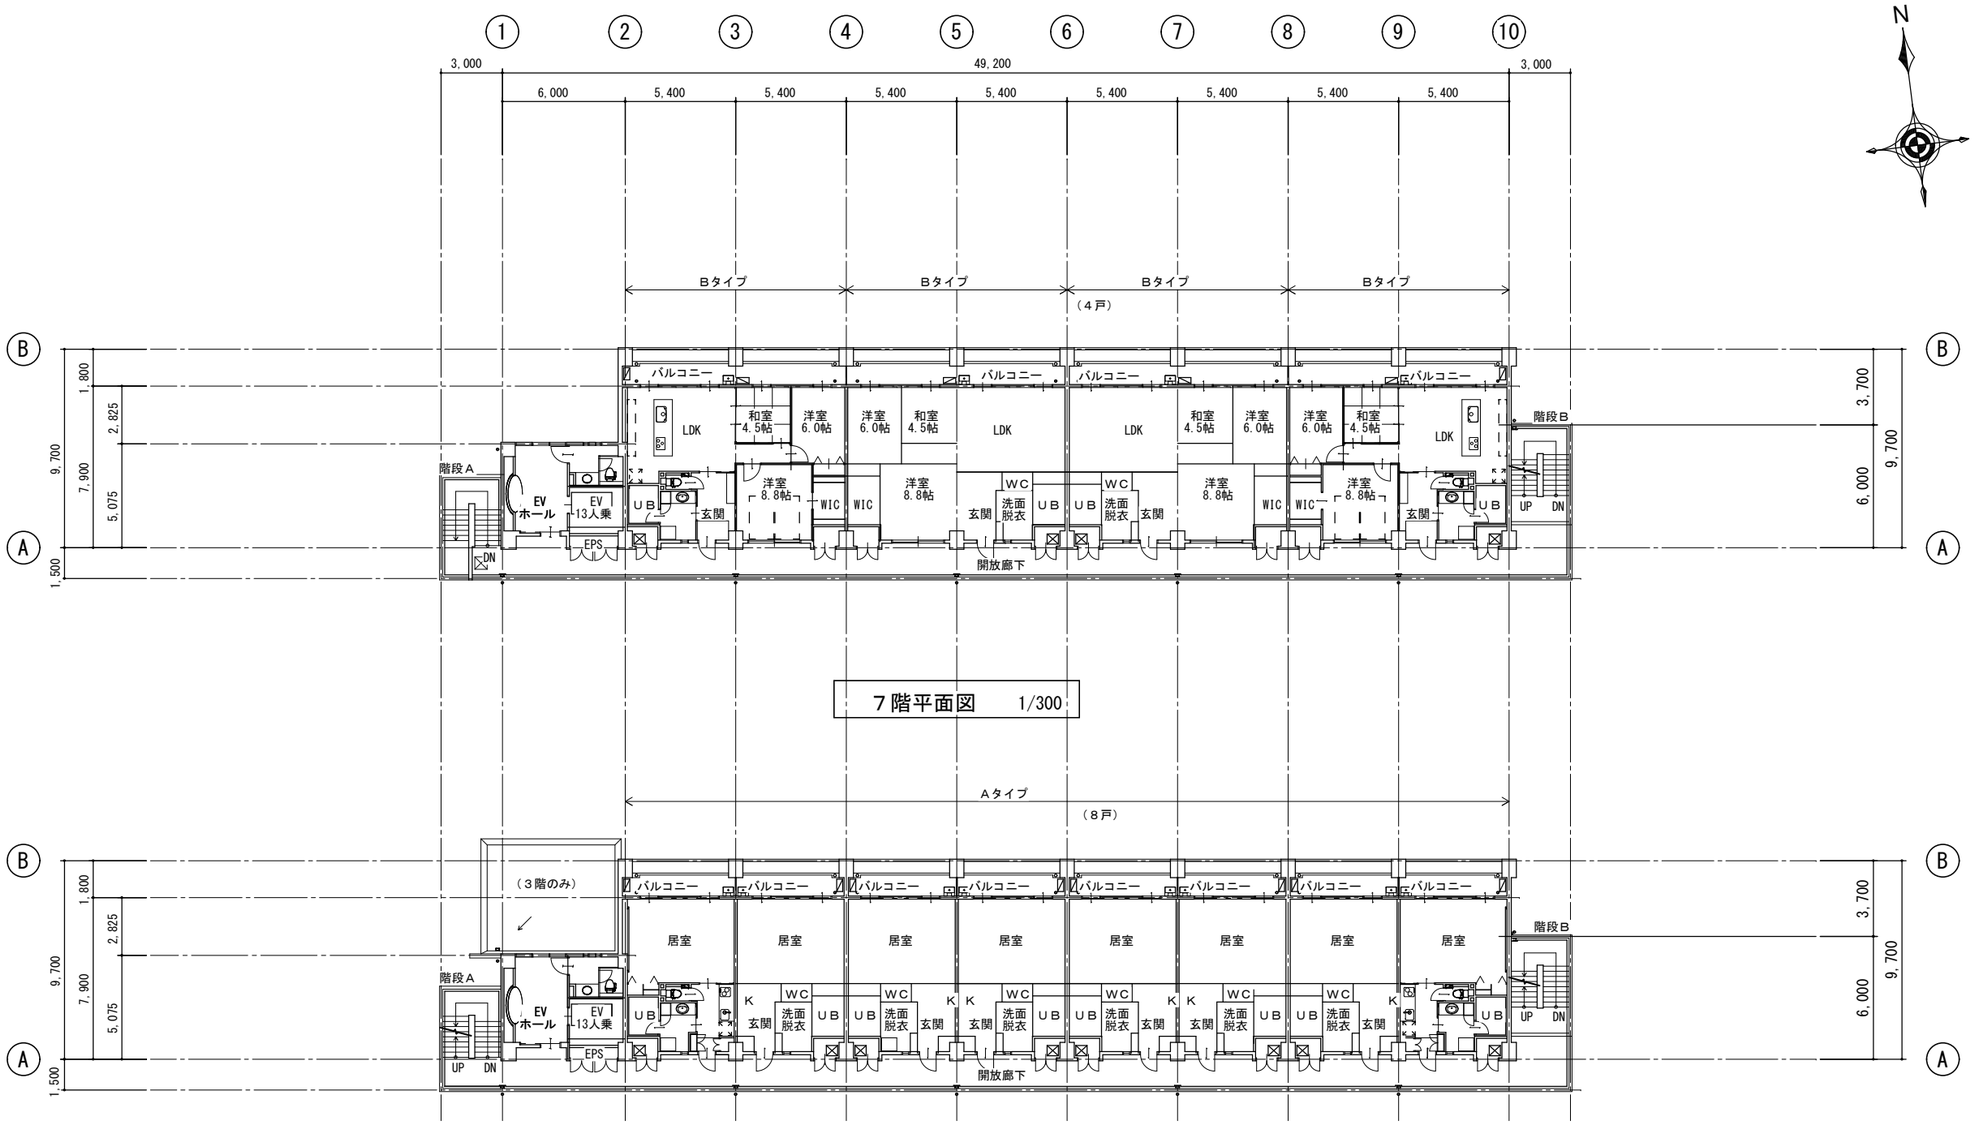

７階平面図　1/300

３～６階平面図　1/300